


Maison d'école de Filles et de Garçons avec Mairie
de la commune de Louvain-la-Neuve.
Plan de tout le rez-de-chaussée à l'échelle de 0.005 p. 1.
Les constructions tenues de rose étaient prévues; celles tenues de gris ne l'étant pas.

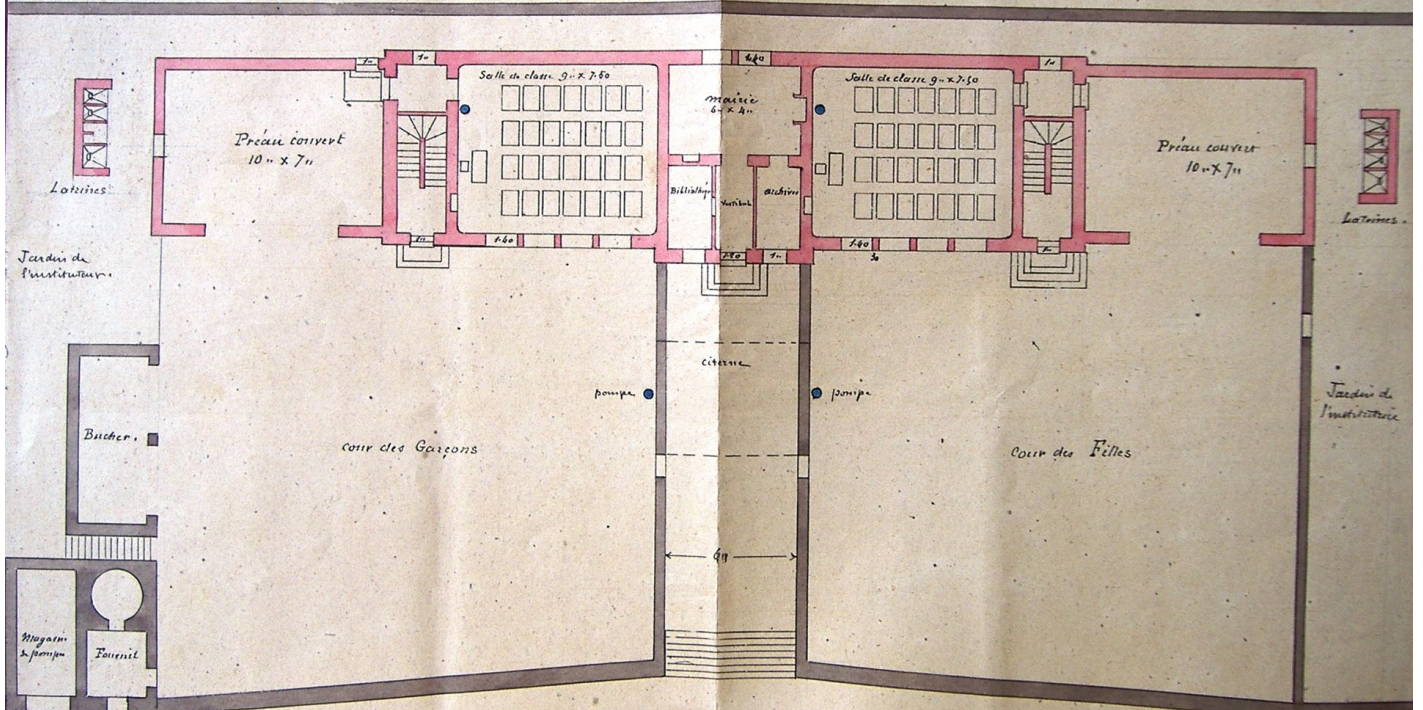

Copie certifiée exacte de tous les services à rez-de-chaussée de la maison d'école de Louvain-la-Neuve. Les constructions tenues de rose sont celles des projets approuvés par le ministre de l'Instruction publique; celles tenues de gris sont des travaux supplémentaires tous votés par le conseil municipal et approuvés par M. le Préfet.
Louvain-la-Neuve le 27 Janvier 1887.
Le Maire
Guillemin